

**NUOVA
EDIFICAZIONE**

SCALA 1:100


Maggio 2023

PLANIMETRIA GENERALE PIANO TERRA

Studio Tecnico Per. ind. edile Paolo Meneghini
Corso General Cantore, 36 - 38061 Serravalle all'Adige di Ala (TN)
tel. 0464/696286 - e-mail studiomeneghinip@gmail.com

IMMOBILIARE
ESSE. Ti. S.a.s.

Corso General Cantore, 58 - 38061 Serravalle all'Adige di Ala (TN)
tel. 0464/696151 - e-mail info@immobiliareesseti.it

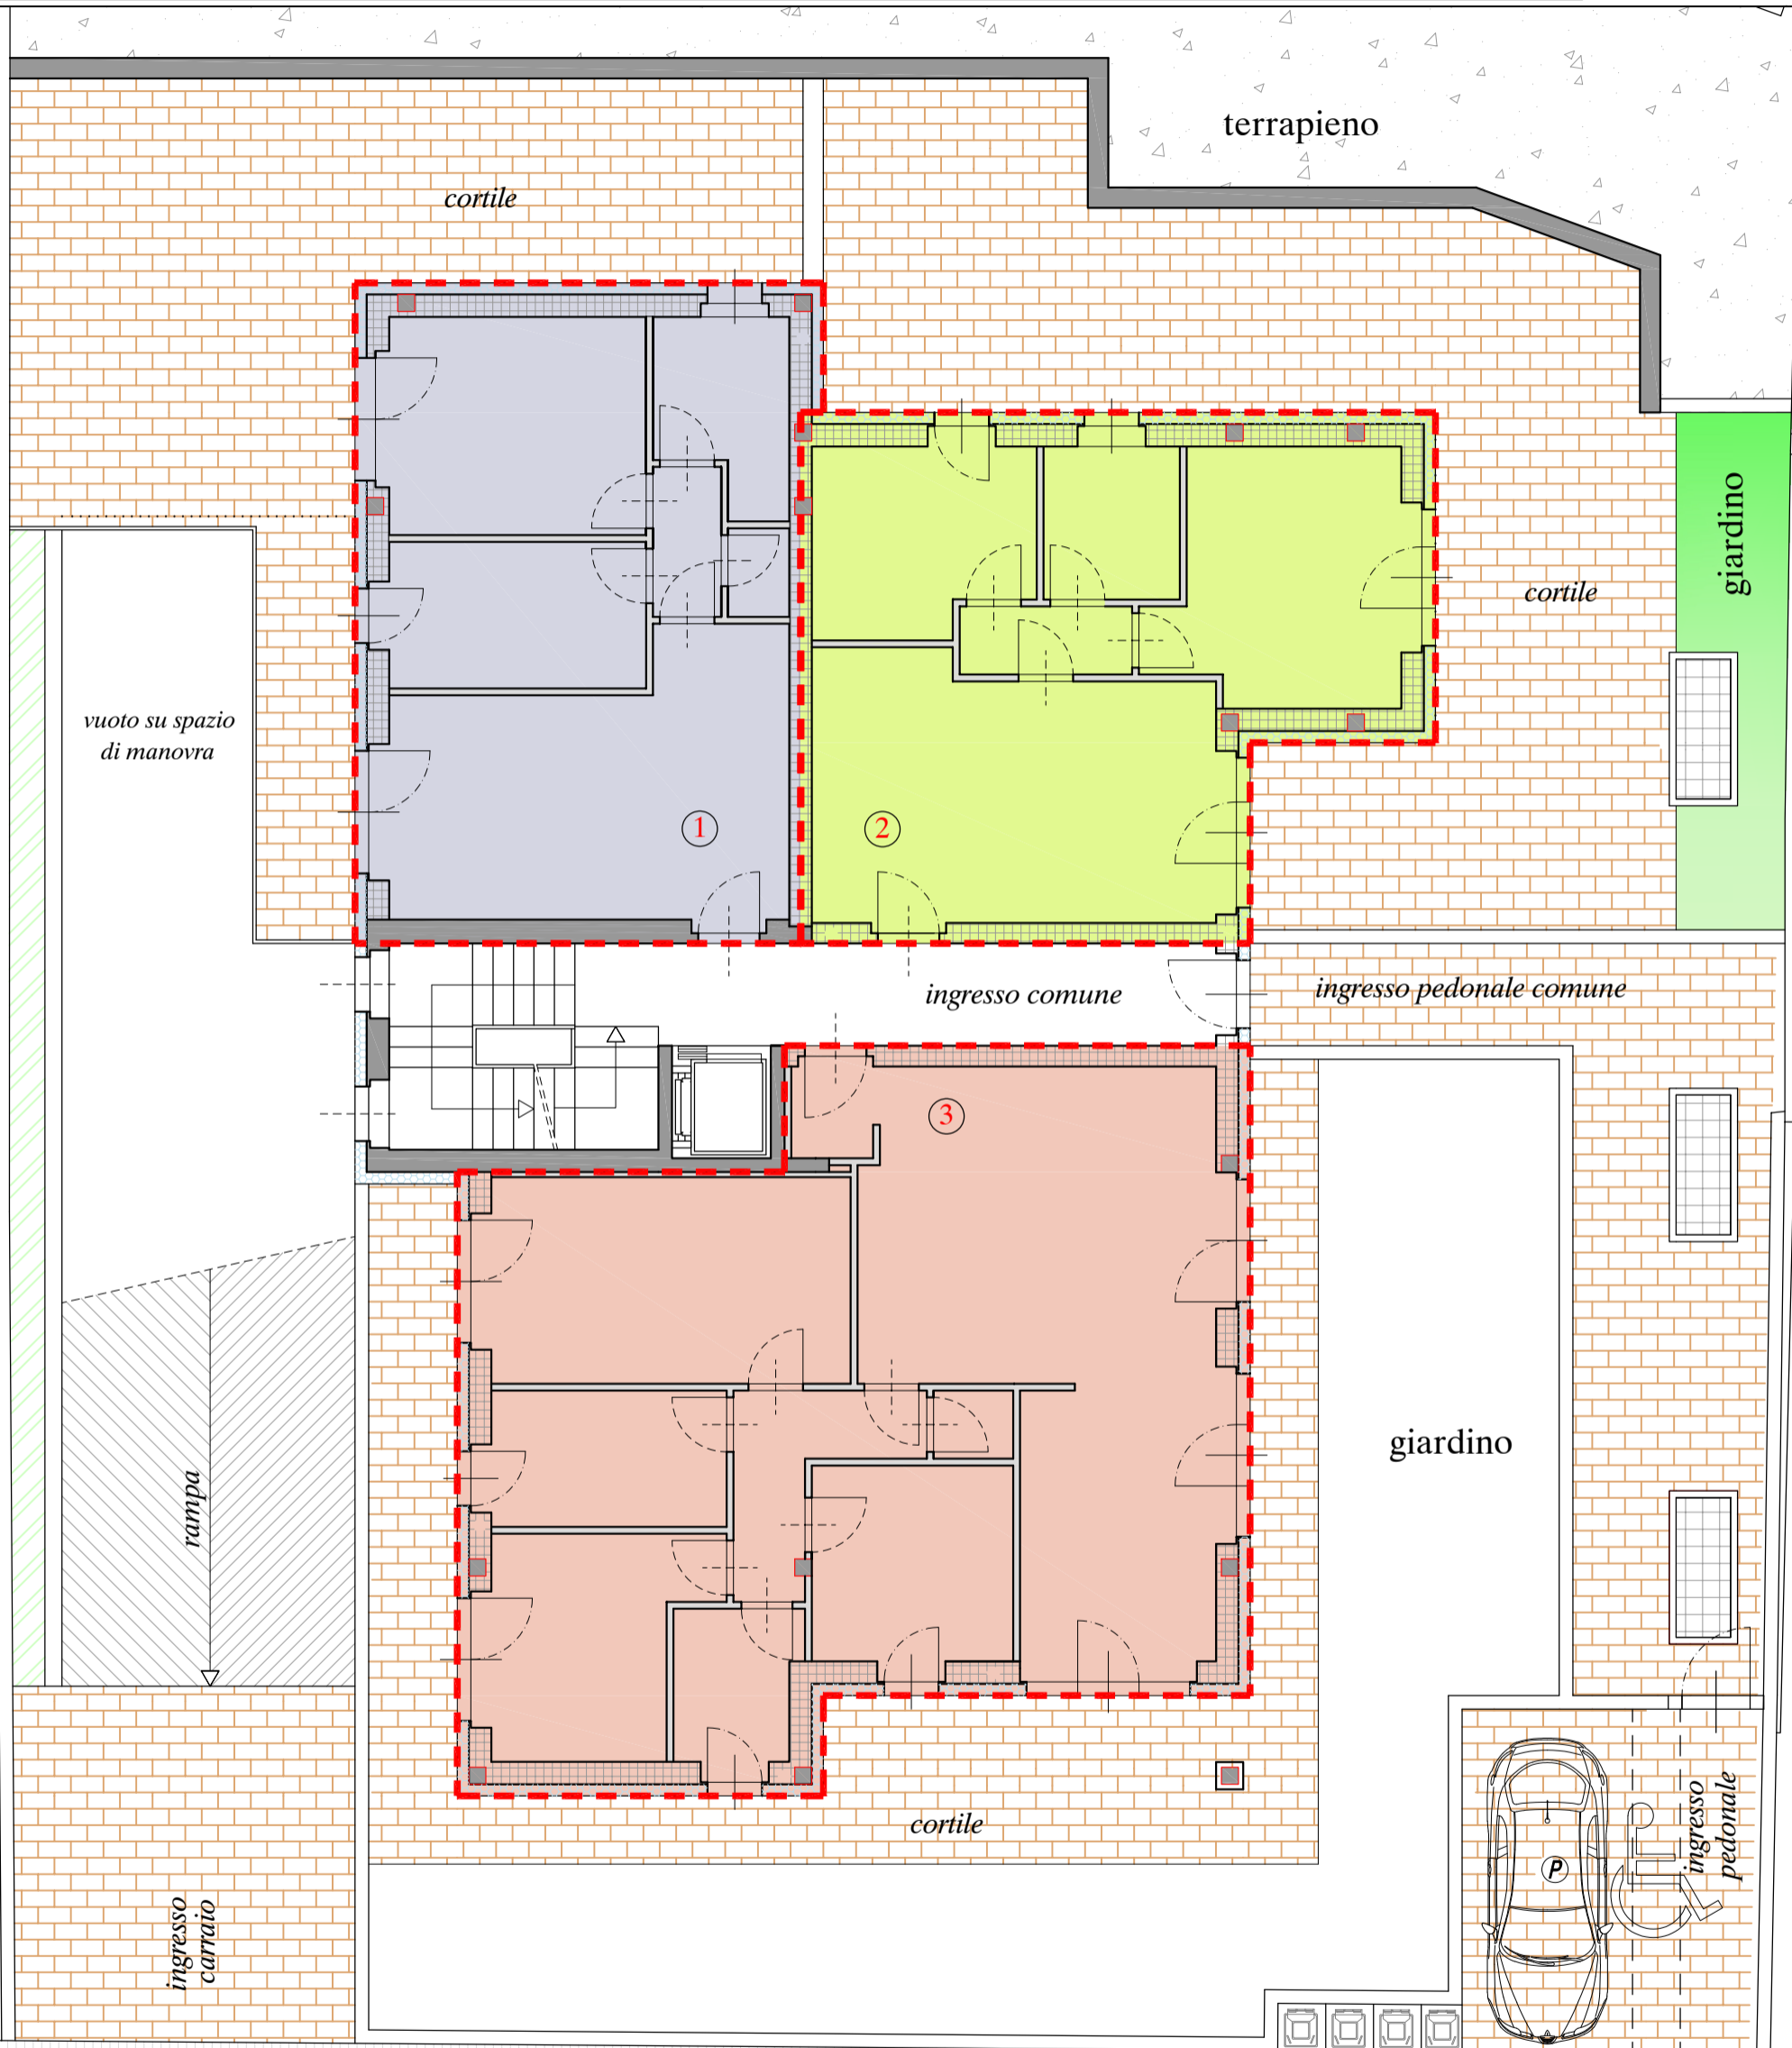

vuoto su spazio di manovra

cortile

terrapieno

giardino

cortile

1

2

ingresso comune

ingresso pedonale comune

rampa

giardino

ingresso
carrataio

cortile

ingresso
pedonale

UNITA' ABITATIVA N.3

marciapiede

UNITA' ABITATIVA N.1

UNITA' ABITATIVA N.2

DESCRIZIONE VANO SUPERFICIE LOCALE

PIANO TERRA

IDENTIFICATIVO VANO

DESCRIZIONE VANO	SUPERFICIE LOCALE
(A) SOGGIORNO - CUCINA	21,50 mq
(B) DISBRIGO	2,20 mq
(C) STANZA	8,10 mq
(D) STANZA	12,05 mq
(E) BAGNO	5,00 mq
(F) RIPOSTIGLIO	1,15 mq
TOTALE	50,00 mq

PIANO TERRA

IDENTIFICATIVO VANO

DESCRIZIONE VANO	SUPERFICIE LOCALE
(A) SOGGIORNO - CUCINA	22,05 mq
(B) DISBRIGO	2,50 mq
(C) STANZA	8,65 mq
(D) STANZA	12,55 mq
(E) BAGNO	4,50 mq
TOTALE	50,25 mq

PIANO TERRA

IDENTIFICATIVO VANO

DESCRIZIONE VANO	SUPERFICIE LOCALE
(A) SOGGIORNO - CUCINA	37,35 mq
(B) DISBRIGO	5,00 mq
(C) RIPOSTIGLIO	1,15 mq
(D) STANZA	8,50 mq
(E) BAGNO	4,00 mq
(F) STANZA	9,50 mq
(G) BAGNO	6,90 mq
(H) STANZA	15,95 mq
TOTALE	88,35 mq

Via Cittadella
Strada comunale

